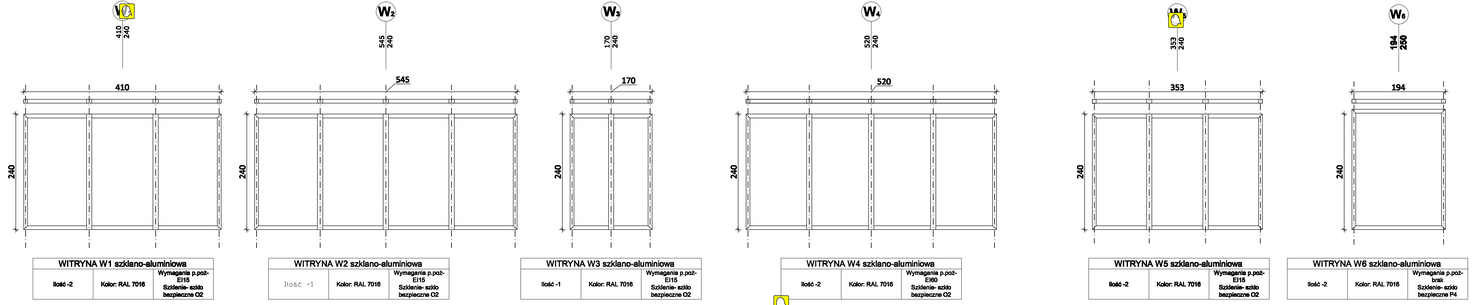

WITRYNA W1 szklano-aluminiowa		
Ilość -2	Kolor: RAL 7016	Wymagania p.poż- EI15 Szkło- szkło bezpieczne O2

WITRYNA W2 szklano-aluminiowa		
Ilość -1	Kolor: RAL 7016	Wymagania p.poż- EI15 Szkło- szkło bezpieczne O2

WITRYNA W3 szklano-aluminiowa		
Ilość -1	Kolor: RAL 7016	Wymagania p.poż- EI15 Szkło- szkło bezpieczne O2

WITRYNA W4 szklano-aluminiowa		
Ilość -2	Kolor: RAL 7016	Wymagania p.poż- EI60 Szkło- szkło bezpieczne O2

WITRYNA W5 szklano-aluminiowa		
Ilość -2	Kolor: RAL 7016	Wymagania p.poż- EI15 Szkło- szkło bezpieczne O2

WITRYNA W6 szklano-aluminiowa		
Ilość -2	Kolor: RAL 7016	Wymagania p.poż- brak Szkło- szkło bezpieczne P4

WITRYNA W7 szklano-aluminiowa		
Ilość -1	Kolor: RAL 7016	Wymagania p.poż- brak Szkło- szkło bezpieczne P4. Drzwi zintegrowane z witryną dwuskrzydłowe.Drzwi wyposażone w zamek elektrowery.

WITRYNA W8 szklano-aluminiowa		
Ilość -1	Kolor: RAL 7016	Wymagania p.poż - EI60 Szkło- szkło bezpieczne P4

WITRYNA W9 szklano-aluminiowa		
Ilość -1	Kolor: RAL 7016	Wymagania p.poż- brak Szkło- szkło bezpieczne P4

WITRYNA W10 szklano-aluminiowa		
Ilość -1	Kolor: RAL 7016	Wymagania p.poż- brak Szkło- szkło bezpieczne P4. Bulaj o projekcji min. 130 cm. Drzwi przesuwne dwuskrzydłowe na balkonówce. Wyposażone w zamek elektrowery.

WITRYNA W11 szklano-aluminiowa		
Ilość -1	Kolor: RAL 7016	Wymagania p.poż- EI15 Szkło- szkło bezpieczne O2

WITRYNA W12 szklano-aluminiowa		
Ilość -1	Kolor: RAL 7016	Wymagania p.poż- EI15 Szkło- szkło bezpieczne O2

ZESTAWIENIE FASAD SZKLANO -ALUMINIOWYCH
Skala 1:50

U W A G A :

1. Rysunek rozpatrywać łącznie z opisem.
2. Wszelkie niejasności należy konsultować z projektantem.
3. Wszelkie zmiany uzgodnić z projektantem.
4. Wszelkie instalacje oraz rozwiązania konstrukcyjne należy wykonać zgodnie z projektami branżowymi.

UWAGA!
Przed przystąpieniem do zamówienia i montażu dokonać pomiaru z natury, co pozwoli na skorygowanie wymiarów podanych w zestawieniu.

Z uwagi na to, że w trakcie wykonywania prac budowlanych, istnieje możliwość wystąpienia zmian technologicznych i konstrukcyjnych, wynikających z zaistnienia problematyki powstałej z w/w prac, wówczas należy się niezwłocznie skonsultować się z projektantem.

ARCHIBIS B.A.W. "ARCHIBIS" 25-419 Kielce ul. Rolna 8 tel/fax: (041)344-70-84; mail: biuro@archibis.pl

Temat	Projekt wykonawczy zmian przebudowy i rozbudowy budynku nr 21 – Zakład Przyrodoleczniczy w 21 WSzU-R SP ZOZ w Busku Zdroju na działce nr ewid. 127 obręb 13, ul. F. Rzewuskiego, Busko Zdrój.		
Projektant	mgr inż.arch. Kamil Biskup		SW-30/2006
Opracował	mgr inż. Ewelina Dziedzic		
Opracował	mgr inż.arch. Katarzyna Przybylska		
Opracował	inż. Tomasz Kiszka		
Opracował	inż. Maciej Bąk		
Sprawdzający	mgr inż.arch. Tomasz Cenzraki		SW-70/2010
Branża	ARCHITEKTURA		
Przedmiot rysunku	ZESTAWIENIE FASAD SZKLANO-ALUMINIOWYCH		
Faza	Data	Skala	Nr rys.
P.W.Z.	08.2013	1:50	12